


Legende

- Öffentliche Fläche
- verfügbare Anschließungsfläche
- Bundesstraße B 5 / BAB 10
- Gemeindestraße
- Grünfläche
- Havelkanal
- Spundwand
- Grundstücksgrenze
- Hafengleis geplant

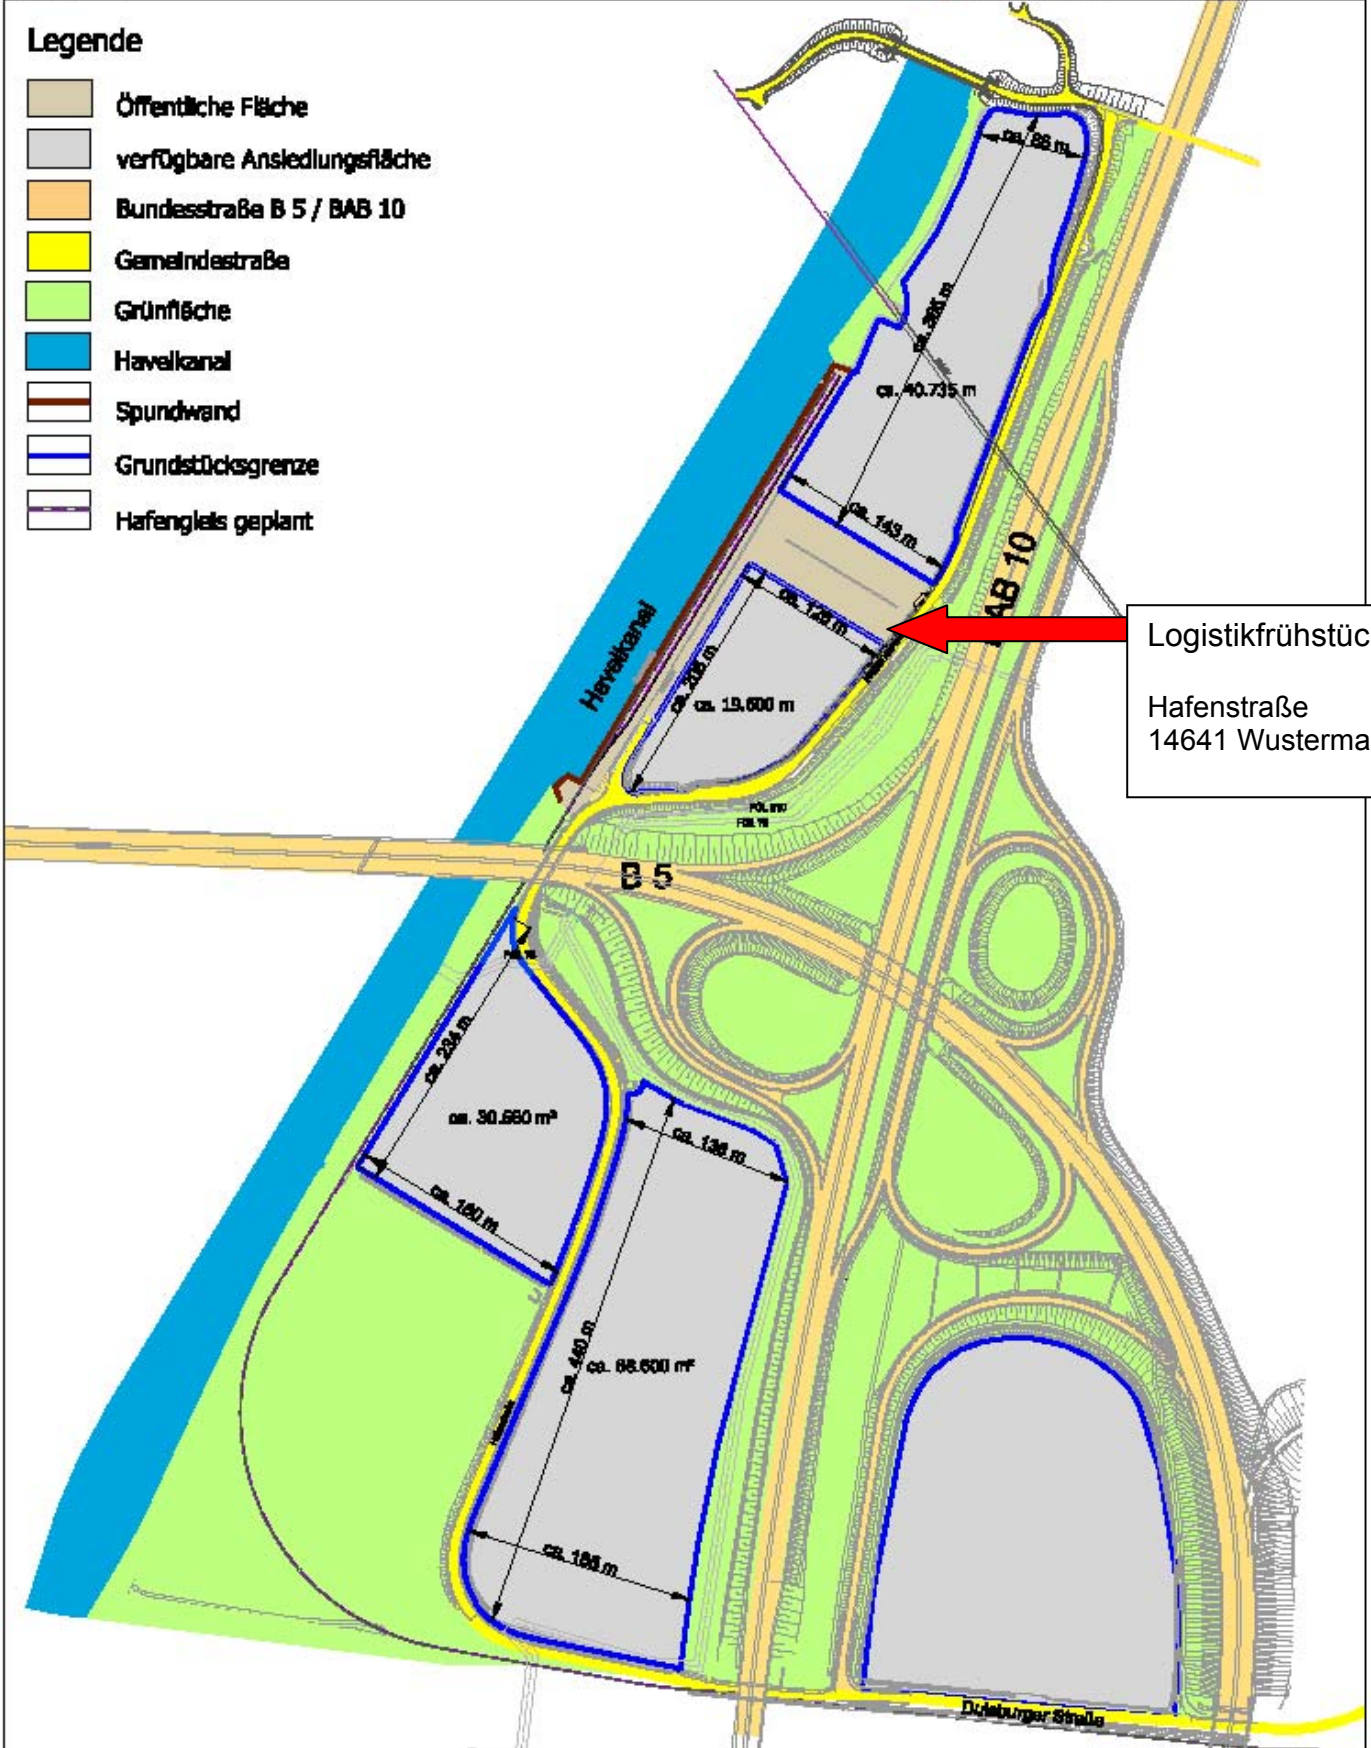

Logistikfrühstück
Hafenstraße
14641 Wustermark

Vermarktung 2009

Bereitner:	Stulle
Datum:	2009
Projekt:	GVZ WEST - Hafen
Maßstab:	1:4.000

